

**URBANISTIČKI PLAN UREĐENJA NASELJA
KARLOBAG- PRIJEDLOG PLANA**





Z.a. Prometna mreža

MJ 1:1000

LEGENDA

- GRANICA OBUHVATA
- GRANICA GRAĐEVINSKOG PODRUČJA
- STATISTIČKA GRANICA NASELJA
- GRANICA IZGRADENOG DIJELA NASELJA UNUTAR OBUHVATA PLANA
- PLANIRANI KORIDOR D25 PREMA PPUO KARLOBAG
- ŠETNICA
- PLOČNIK
- JAVNA PROMETNICA / KOLNIK
- KOLNO- PJEŠAČKA POVRŠINA

POPREČNI PRESJCI MJ 1:250

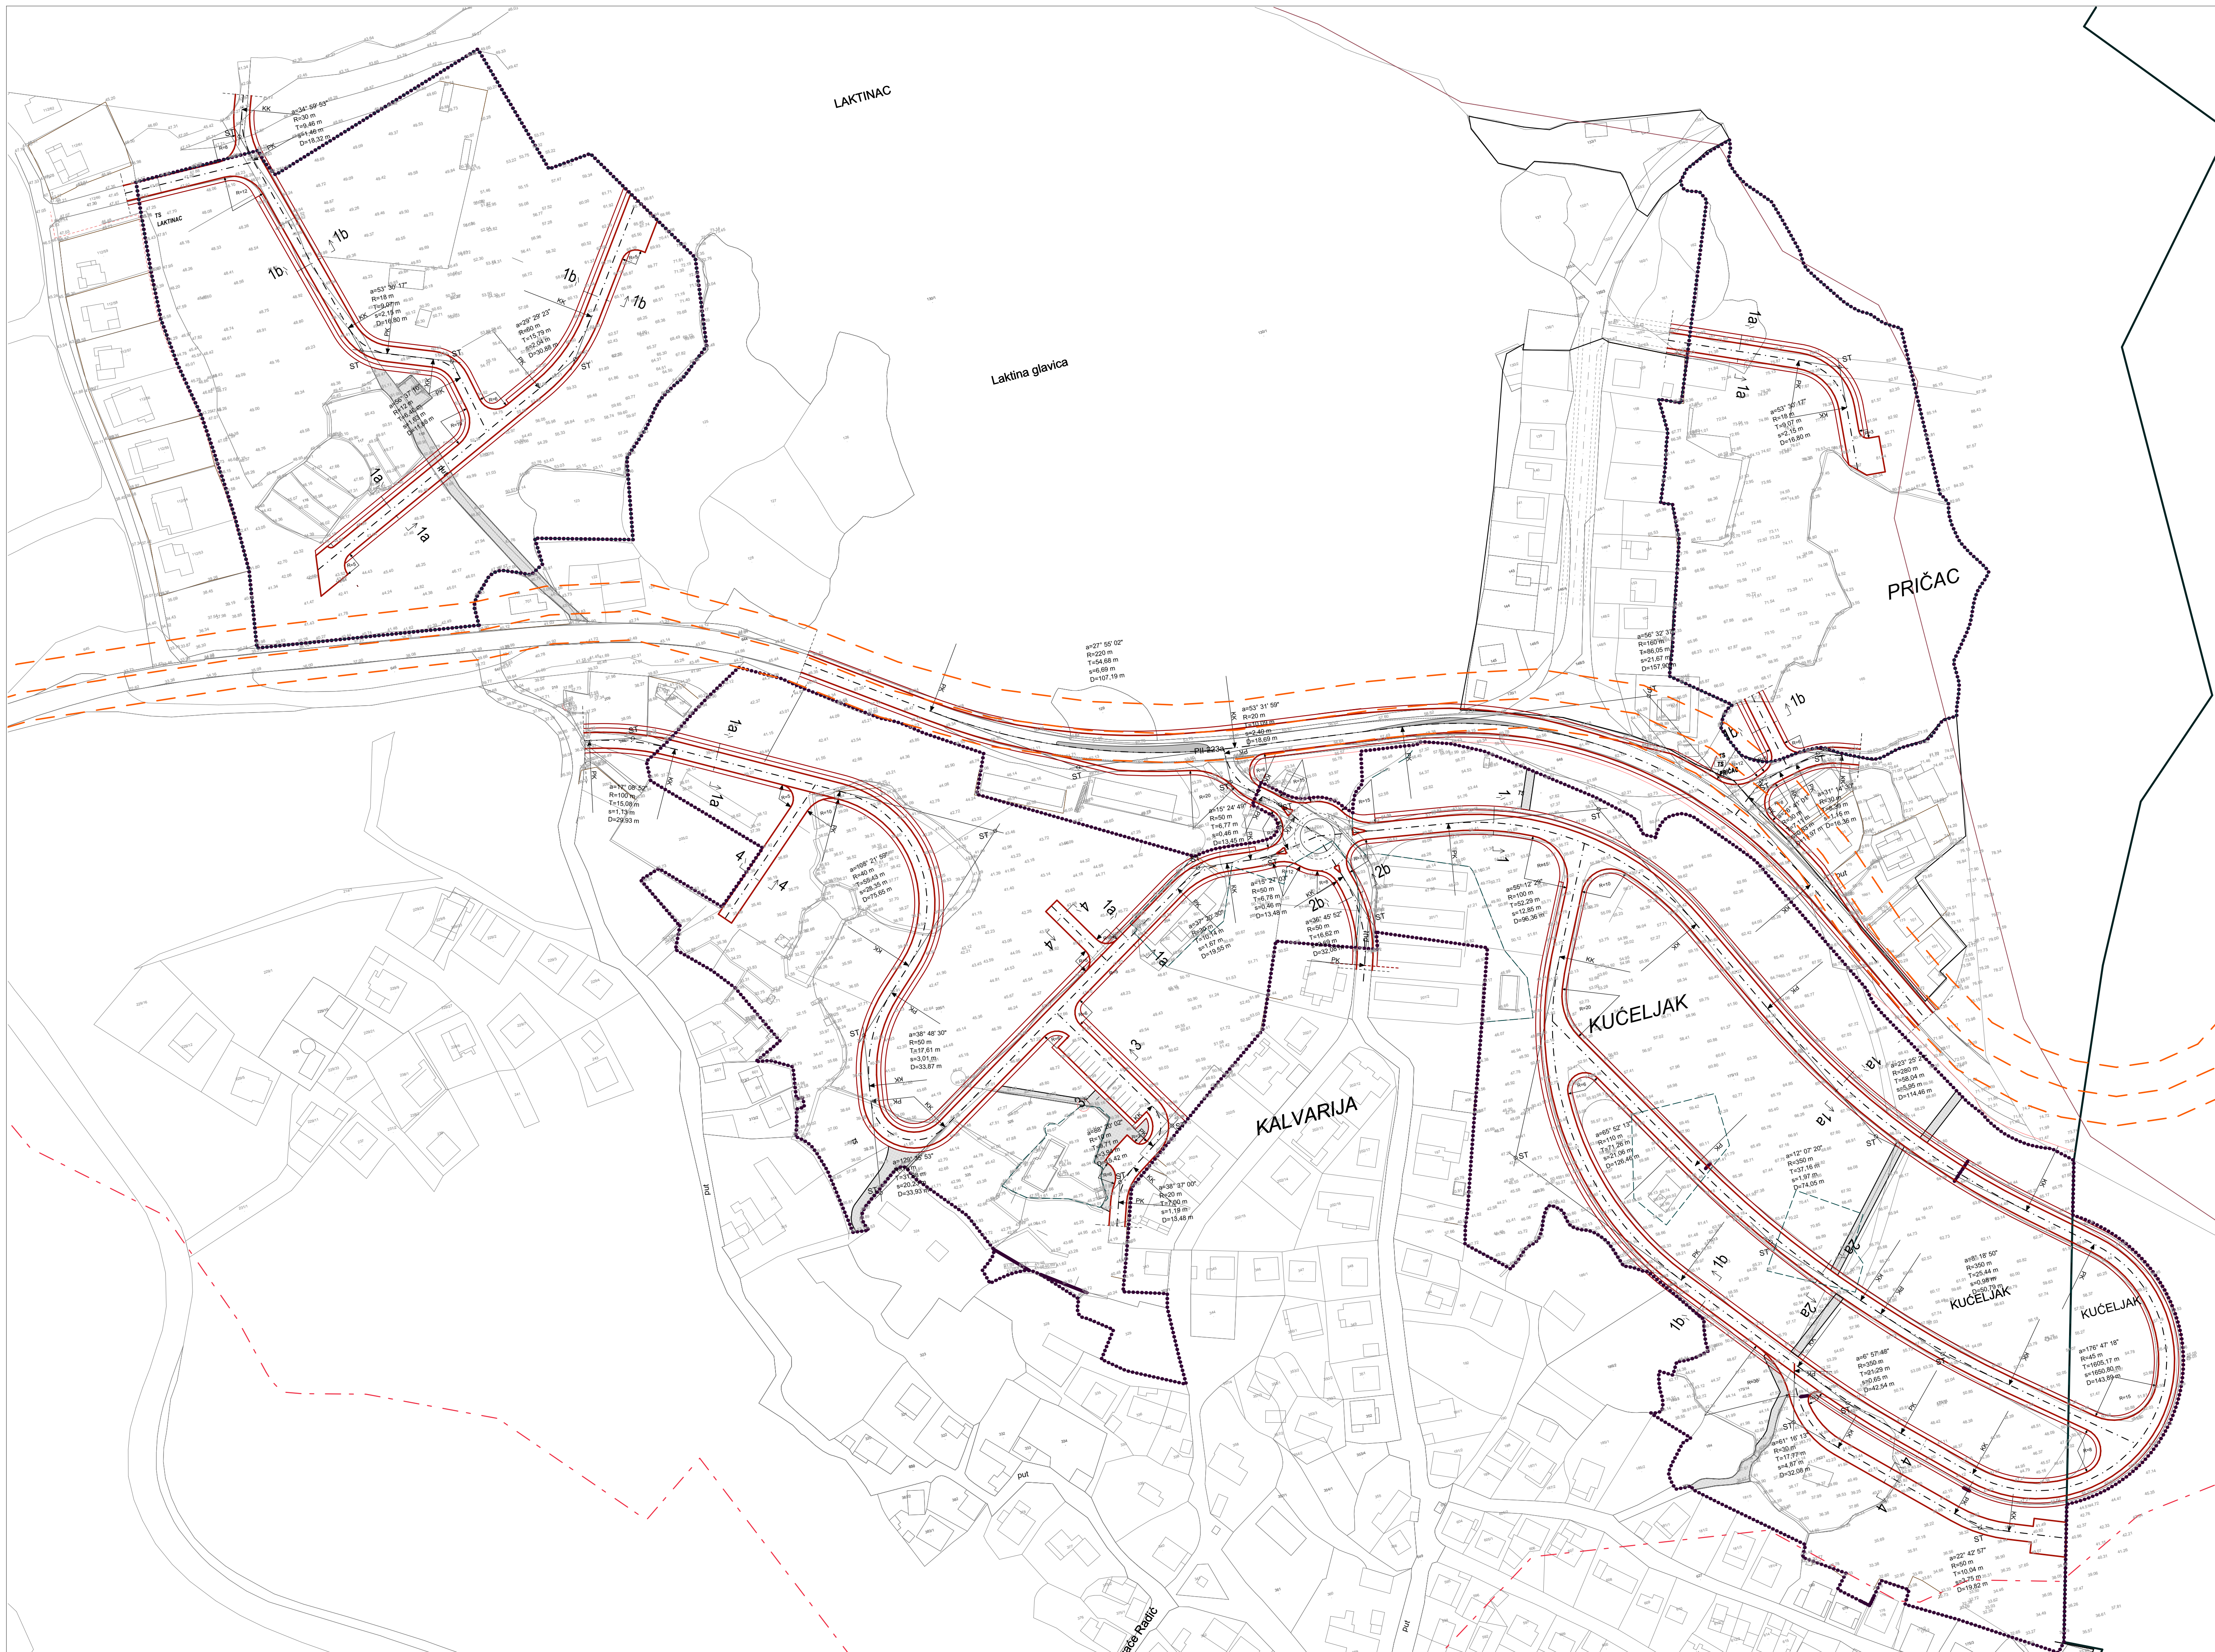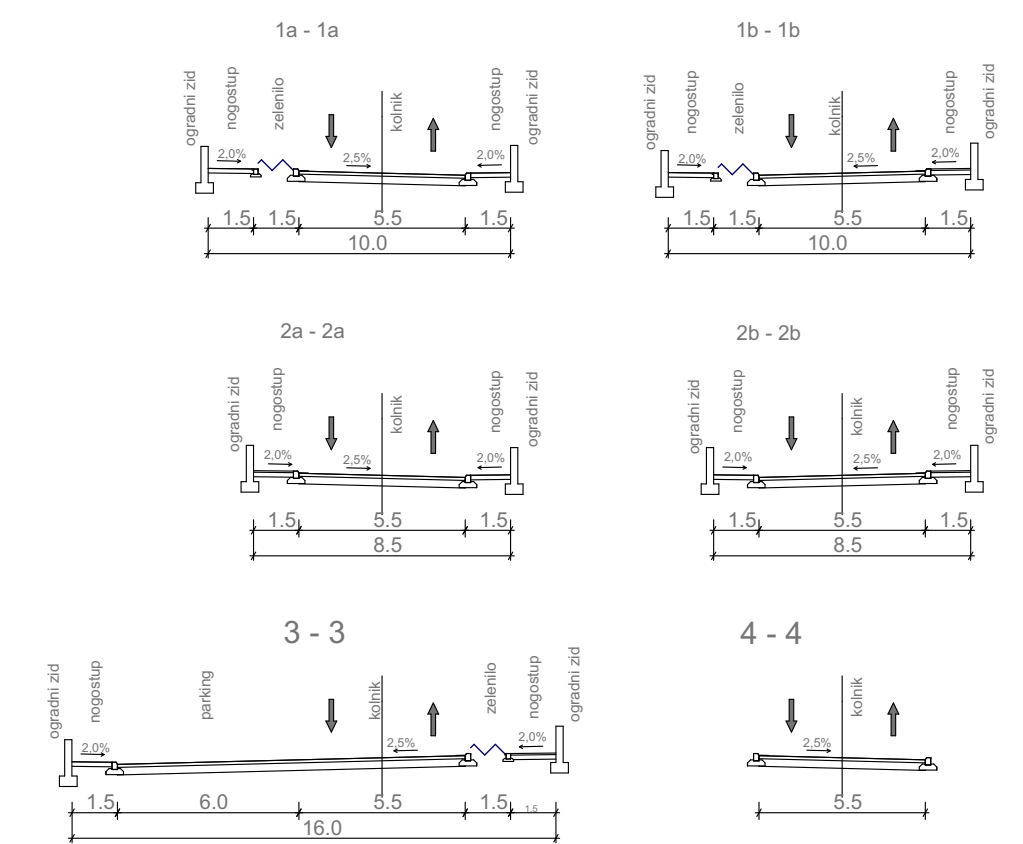

Zupanija : LIČKO- SENJSKA		Općina: KARLOBAG	
Naziv prostornog plana:		URBANISTIČKI PLAN UREĐENJA NASELJA KARLOBAG- PRIJEDLOG PLANA	
Naziv kartografskog prikaza:		Broj kartografskog prikaza: 03	
Mjerilo: 1:1000		Mjerilo: 1:1000	
Odluka predstavničkog tijela o izradi plana (službeno glasilo):		Odluka predstavničkog tijela o donošenju plana (službeno glasilo):	
Javna rasprava (datum objave):		Javni uvid održan od: do:	
Pečat tijela odgovornog za provođenje javne rasprave:		Odgovorna osoba za provođenje javne rasprave: (ime, prezime i potpis)	
Suglasnost na plan			
Pravna osoba / tijelo koje je izradilo plan: AMBIJENT SM d.o.o.		Pečat pravne osobe / tijela koje je izradilo plan:	
Odgovorna osoba: Martina Vučemilović Čuraković (ime, prezime i potpis)		Voditelj izrade plana: Stjepan Vučemilović, g.i., ovlašten arhitekt urbanist	
Slični tim u izradi plana: 1. Martina Vučemilović Čuraković, d.i.a. ovlaštena arhitektica 2. Željko Karamarko, dipl. ing.grad. 3. Miranda Predovan, g.i.		4. Stipe Vučemilović, m.i.a. 5. Marina Vučemilović Dražić, d.i.agr. 6. Božidar Škara, d.i.e. ovlašten inženjer elektrotehnike	
Pečat Općinskog vijeća Općine Karlobag:		Predsjednik Općinskog vijeća Općine Karlobag: (ime, prezime i potpis)	
Istovjetnost ovog prostornog plana s izvornikom ovjerava: (ime, prezime i potpis)		Pečat nadležnog tijela:	